

חוק התכנון והבנייה, התשכ"ה - 1965

תכנית מפורטת

מס' 651-0452656

מושב שוקדה - תוספת מגרשים

תשריט מצב מוצע גיליון 1 מתוך 1

מחוז	דרום
מרחב תכנון מקומי	נגב מערבי
רשות מקומית	שדות נגב
ישוב	שוקדה
תכנית בסמכות	מחוזית
איחוד וחלוקה	ללא איחוד וחלוקה
היתרים או הרשאות	תכנית שממנה ניתן להוציא היתרים או הרשאות
מונה תדפיס התשריט	21
מועד הפקה	09/04/2018
שטח התכנית	150.967 דונם
אישורים	קנה מידה 1:2500

שמות*	
מגיש התכנית	אבי דהן תאגיד: שוקדה מושב עובדים של הפועל מזרחי להתישבות שיתופית
מגיש התכנית	אריז אזור תאגיד: שוקדה
מגיש התכנית	יוסף אזור תאגיד: שוקדה
מגיש התכנית	ציון אזור תאגיד: שוקדה
מגיש התכנית	מלחף ביטון תאגיד: שוקדה
מגיש התכנית	שלמה עמית תאגיד: שוקדה

בעלי ענין בקרקע*	
בבעלות מדינה	תאגיד: רשות מקרקעי ישראל

טבלת גושים וחלקות*			
מספר גוש	כל הגוש/חלק	מספרי חלקות בשלמותן	מספרי חלקות בחלקיתן
50340	חלק		999
100286/1	חלק		4,8,14,18
100857	חלק		1

* הרשימה המלאה מפורטת בהוראות התכנית / בהודעה שפורסמה בעיתונות וברשומות הרני מצהיר בזאת כי המפה הטופוגרפית/המצבית/המהווה רקע לתכנית זו, נערכה על ידי ביום 13.11.16 והיא הוכנה לפי הוראות נוהל מבא"ת ובהתאם להוראות החוק ולתקנות המודדים שבתוקף. דיוק הקו הכחול והקדסטר: קו כחול (בלבד) ברמה אנליטית

שם המודד	עמי אלקבץ	648
מספר רשיון	חתימה	תאריך


מקרא

- מגורים א
- מתקנים הדסיים
- שטחים פתוחים
- שטח ציבורי פתוח
- דרך מאושרת
- דרך מוצעת
- דרך משולבת
- שטח שהתכנית אינה חלה עליו
- דרך/מסילה לביטול
- זיקת הנאה למעבר ברכב
- קו-בנין
- קו עזר
- מידות
- תחנת השנאה
- עלועצים לשימור
- עלועצים לעקירה

מקרא מפת מדידה

- מזכר
- מבנה
- צריף/סככה/תחממה
- אספלט
- אבן שפה
- דרר עפי
- גדר חצי רשת
- גדר אבן/קיר
- גדר אבן קיר אבן גדרו בסו
- שפת ואדי
- מדרון עקיף שיפוע טבעי
- עץ
- נקודת גובה אופיינית
- קו גובה משני (0.5 מ')
- קו גובה ראשי (2.5 מ')
- שוחת ביקורת כלכית
- עמוד כלכי
- ארוו כלכי
- עמוד תאורה
- עמוד תהשורת
- ע. חשמל עץ
- ע. חשמל בסו
- ע. חשמל חעלה
- ע.חשמל. דודית
- שוחת. גוב מים
- שיחת כיוב
- שוחת ניקוד
- גוב תהשורת

תרשים התמצאות - קנ"מ 1:60000

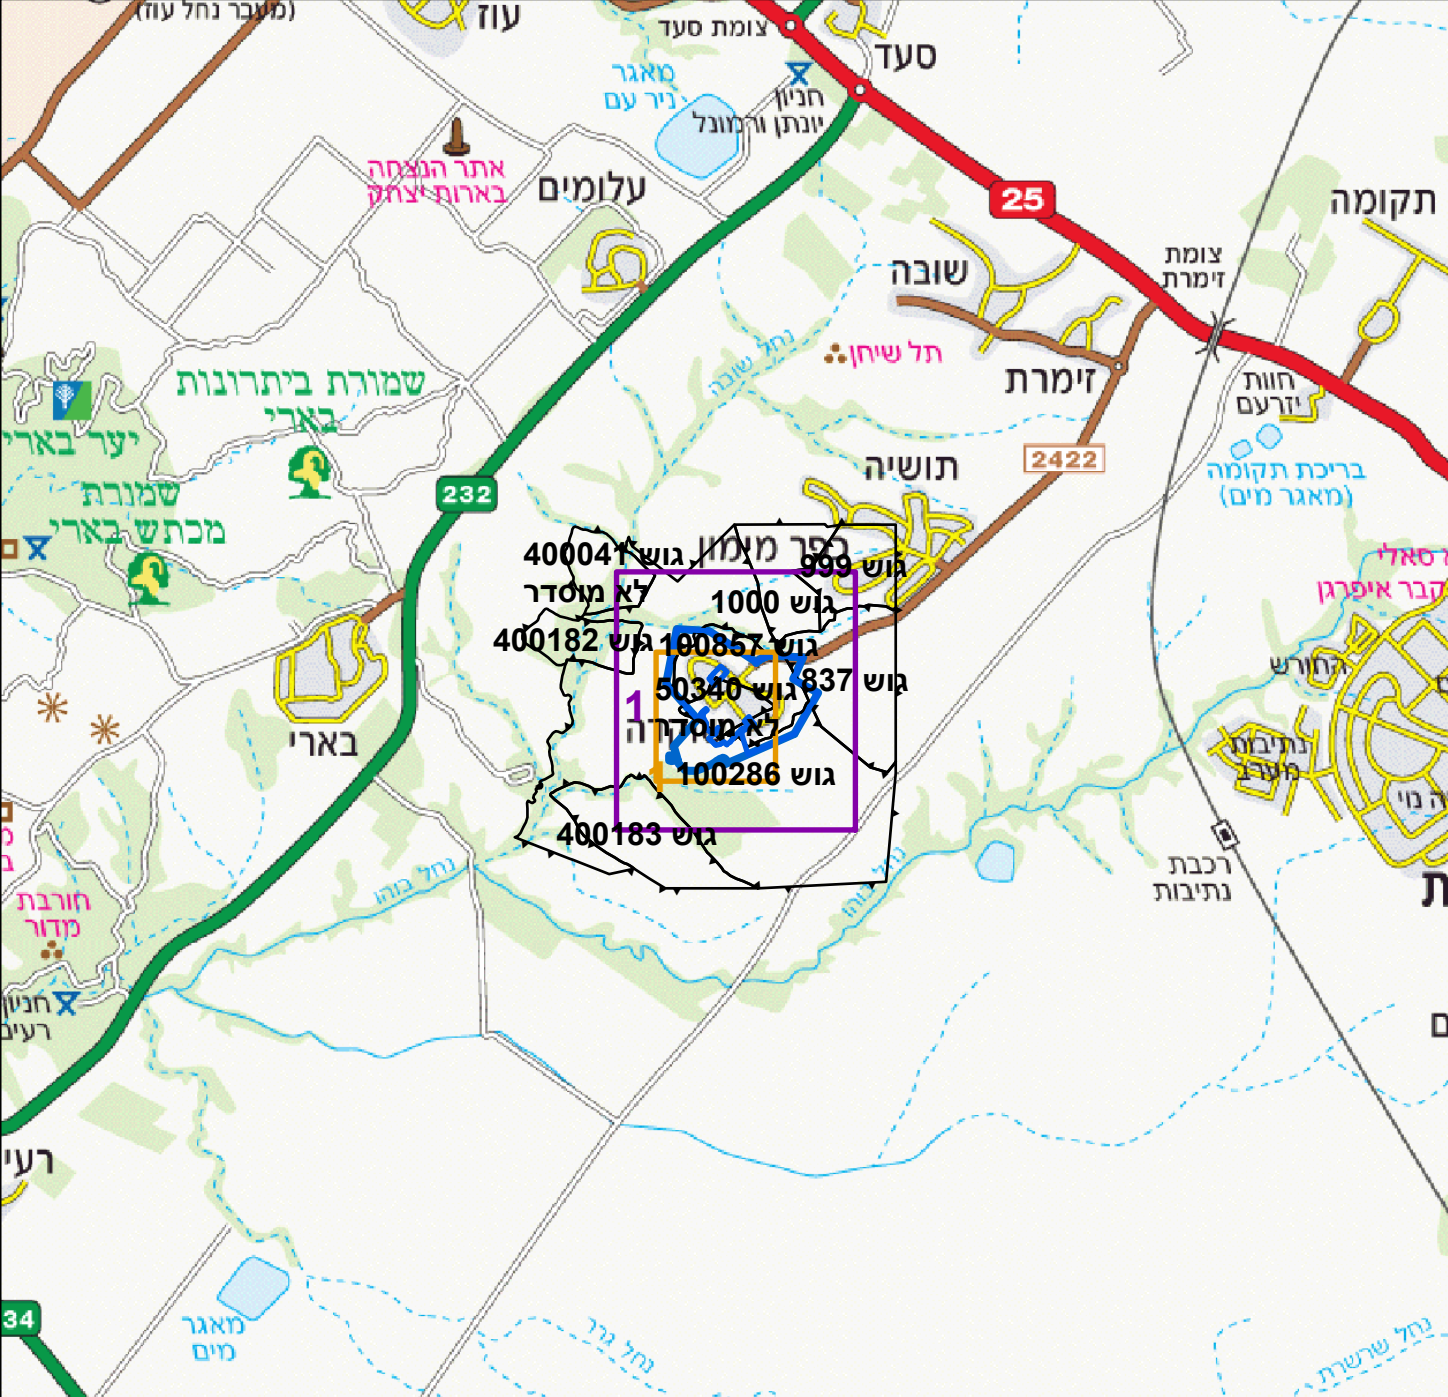

תרשים סביבה - קנ"מ 1:15000

