

חוק התכנון והבנייה, התשכ"ה - 1965

תכנית מפורטת

מס' 651-0721894

אזה"ת שדות נגב, מתחם ב'

תשריט מצב מוצע	גיליון 1 מתוך 2
מחוז	דרום
מרחב תכנון מקומי	נגב מערבי
רשות מקומית	שדות נגב
ישוב	
תכנית בסמכות	מחוזית
איחוד וחלוקה	ללא איחוד וחלוקה
היתרים או הרשאות	תכנית שמכחה ניתן להוציא היתרים או הרשאות
מונה תדפיס התשריט	3
מועד הפקה	12/02/2019
שטח התכנית	671.84 דונם קנה מידה 1:1250
שמות*	

בעלי עניין בקרקע*

אישורים בתכנית מס' 651-0721894

טבלת גושים וחלקות (הוקלדו ידנית)*

מספר גוש	כל הגוש/חלק	מספרי חלקות בשלמותן	מספרי חלקות בחלקיתן
----------	-------------	---------------------	---------------------

* הרשימה המלאה מפורטת בהוראות התכנית / בהודעה שפורסמה בעיתונות וברשומות


הריני מצהיר בזאת כי המפה הטופוגרפית/המצבית המהווה רקע לתכנית זו, נערכה על ידי ביום 13/11/2018 והיא הוכנה לפי הוראות נוהל מבא"ת ובהתאם להוראות החוק ולתקנות המודדים שבתוקף. דיוק הקו הכחול והקדסטר: מדידה גרפית

שם המודד	826	מספר רשיון	חתימה	תאריך
----------	-----	------------	-------	-------


מספר ניירת תשריט: 3, מספר תכנית: 651-0721894

מקרא

- מסחר
- תעשיה
- תעשיה קלה ומלאכה
- שטח ציבורי פתוח
- דרך מאושרת
- דרך מוצעת
- מסחר ותעסוקה
- תעשיה ואחסנה
- זיקת-הנאה למעבר רגלי
- קו-בנון
- ציר
- סטיו
- קו עזר
- מידות

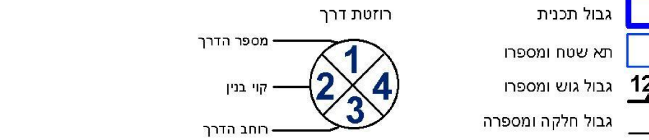

תרשים התמצאות - קב"מ 1:30000

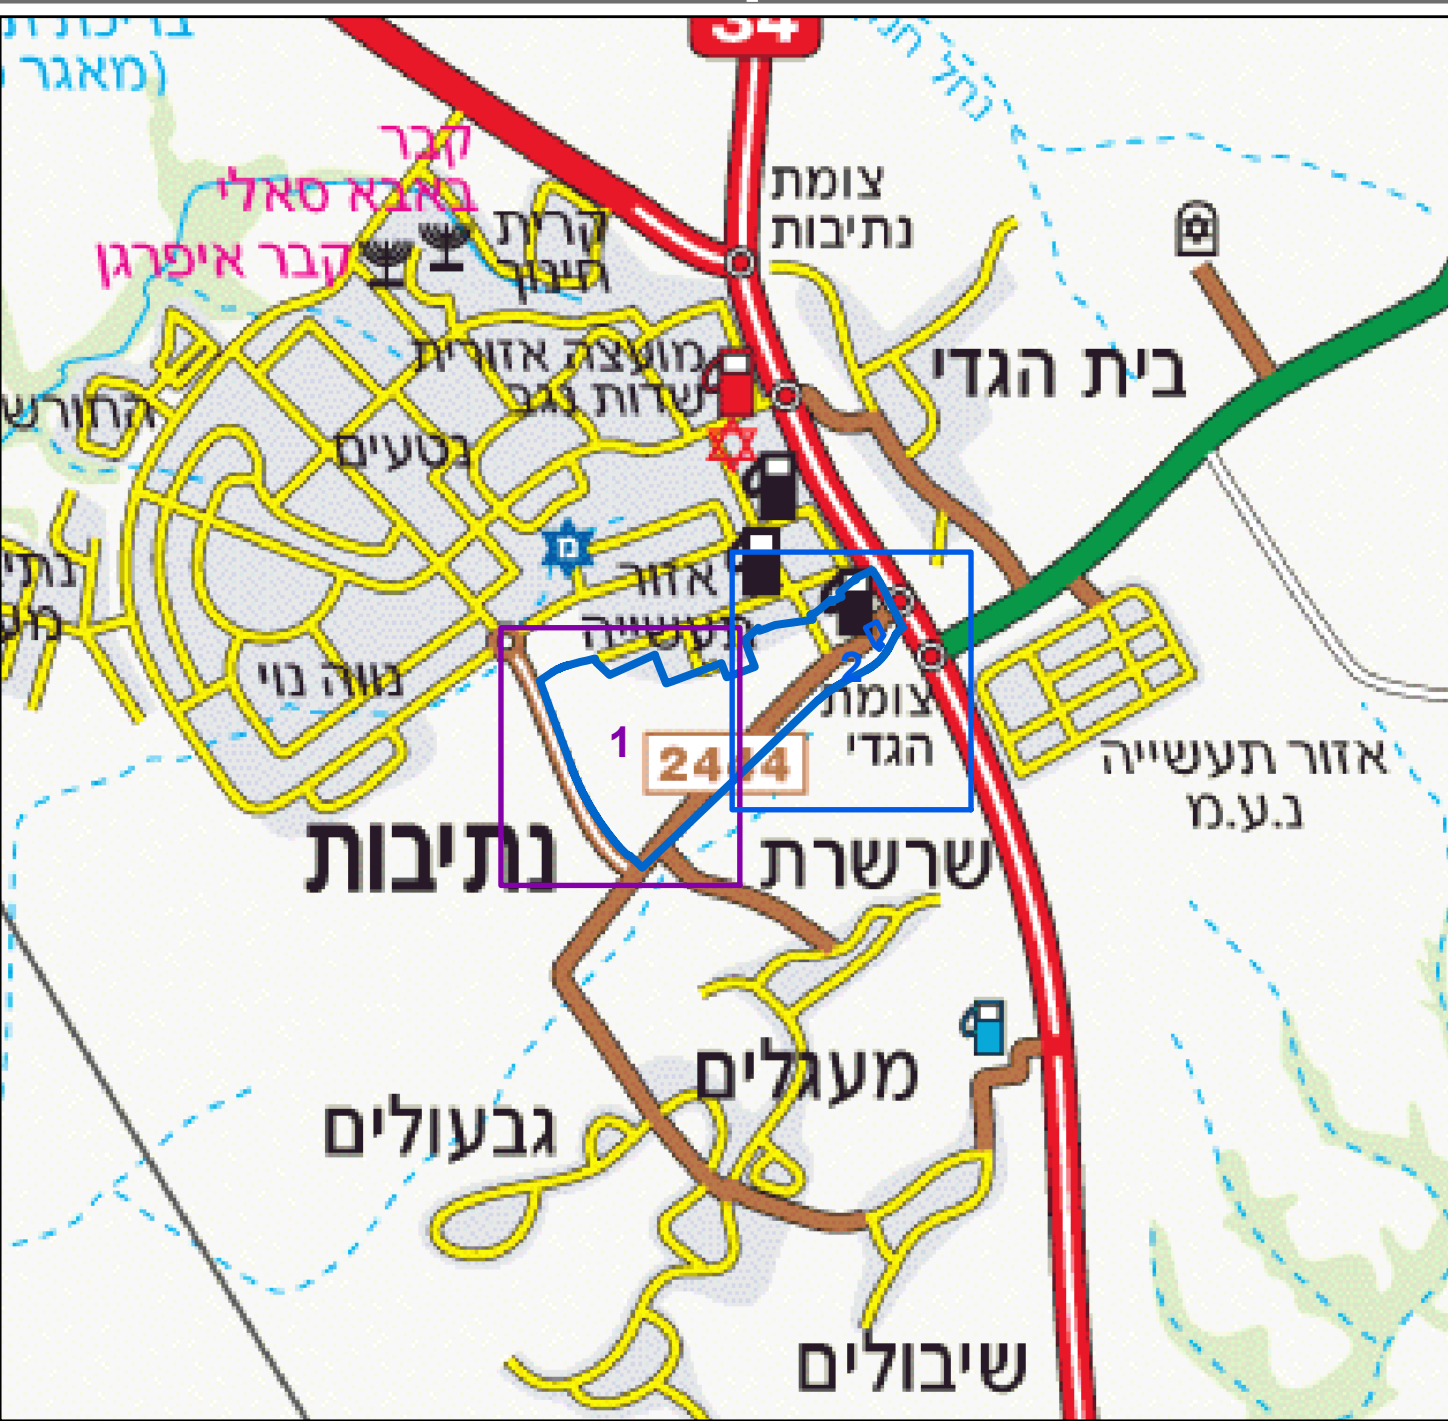

תרשים סביבה - קב"מ 1:7500



0 12.525 50 75 100 מטרים