חוק התכנון והבנייה, התשכ"ה - 1965

תכנית מפורטת

מס' 651-0649855

אזה"ת שדות נגב, מתחם א'

תשריט מצב מוצע	גיליון 1 מתוך 1
מחוז	דרום
מרחב תכנון מקומי	נגב מערבי
רשות מקומית	
ישוב	
תכנית בסמכות	מחוזית
איחוד וחלוקה	ללא איחוד וחלוקה
היתרים או הרשאות	תכנית שמכוחה ניתן להוציא היתרים או הרשאות
מונה תדפיס התשריט	6
מועד הפקה	13/06/2019 17:39
שטח התכנית	378.262 דונם
קנה מידה	1:1250

אישורים

שמות*

מגיש התכנית	רשות מקומית תאגיד: **מ.א שדות נגב**
עורך ראשי	ישראל מסילטי תאגיד: **מסילטי אדריכלים ומתכנני ערים ב**

בעלי ענין בקרקע*

* הרשימה המלאה מפורטת בהוראות התכנית / בהודעה שפורסמה בעיתונות וברשומות

הריני מצהיר בזאת כי המפה הטופוגרפית/המצבית המהווה רקע לתכנית זו, נערכה על ידי ביום 13/11/2018 והיא הוכנה לפי הוראות נוהל מבא"ת ובהתאם להוראות החוק ולתקנות המודדים שבתוקף. דיוק הקו הכחול והקדסטר: מדידה גרפית

שם המודד	מספר רשיון	חתימה	תאריך
??????'? ??????	826		

מספר תכנית: 651-0649855, מספר גירסת תשריט: 6

מקרא

▭	גבול תכנית
140	תא שטח ומספרו
גוש 1234	גבול גוש ומספרו
5	גבול חלקה ומספרה
⊗ 1 2 3 4	רוזטת דרך: 1 מספר הדרך, 2 קוי בנין, 3 רוחב הדרך

▨	מסחר
▨	תעשיה
▨	תעשיה קלה ומלאכה
🟩	שטח ציבורי פתוח
▨	דרך מאושרת
🟥	דרך מוצעת
▨	תחנת תדלוק
▨	מסחר ותעסוקה
▨	דרך/מסילה לביטול
▦	חניה
▭	מבנה מוצע
-·-·-	קו-בנין
—	חזית מסחרית
- - -	ציר
—	קו עזר3
—	מידות

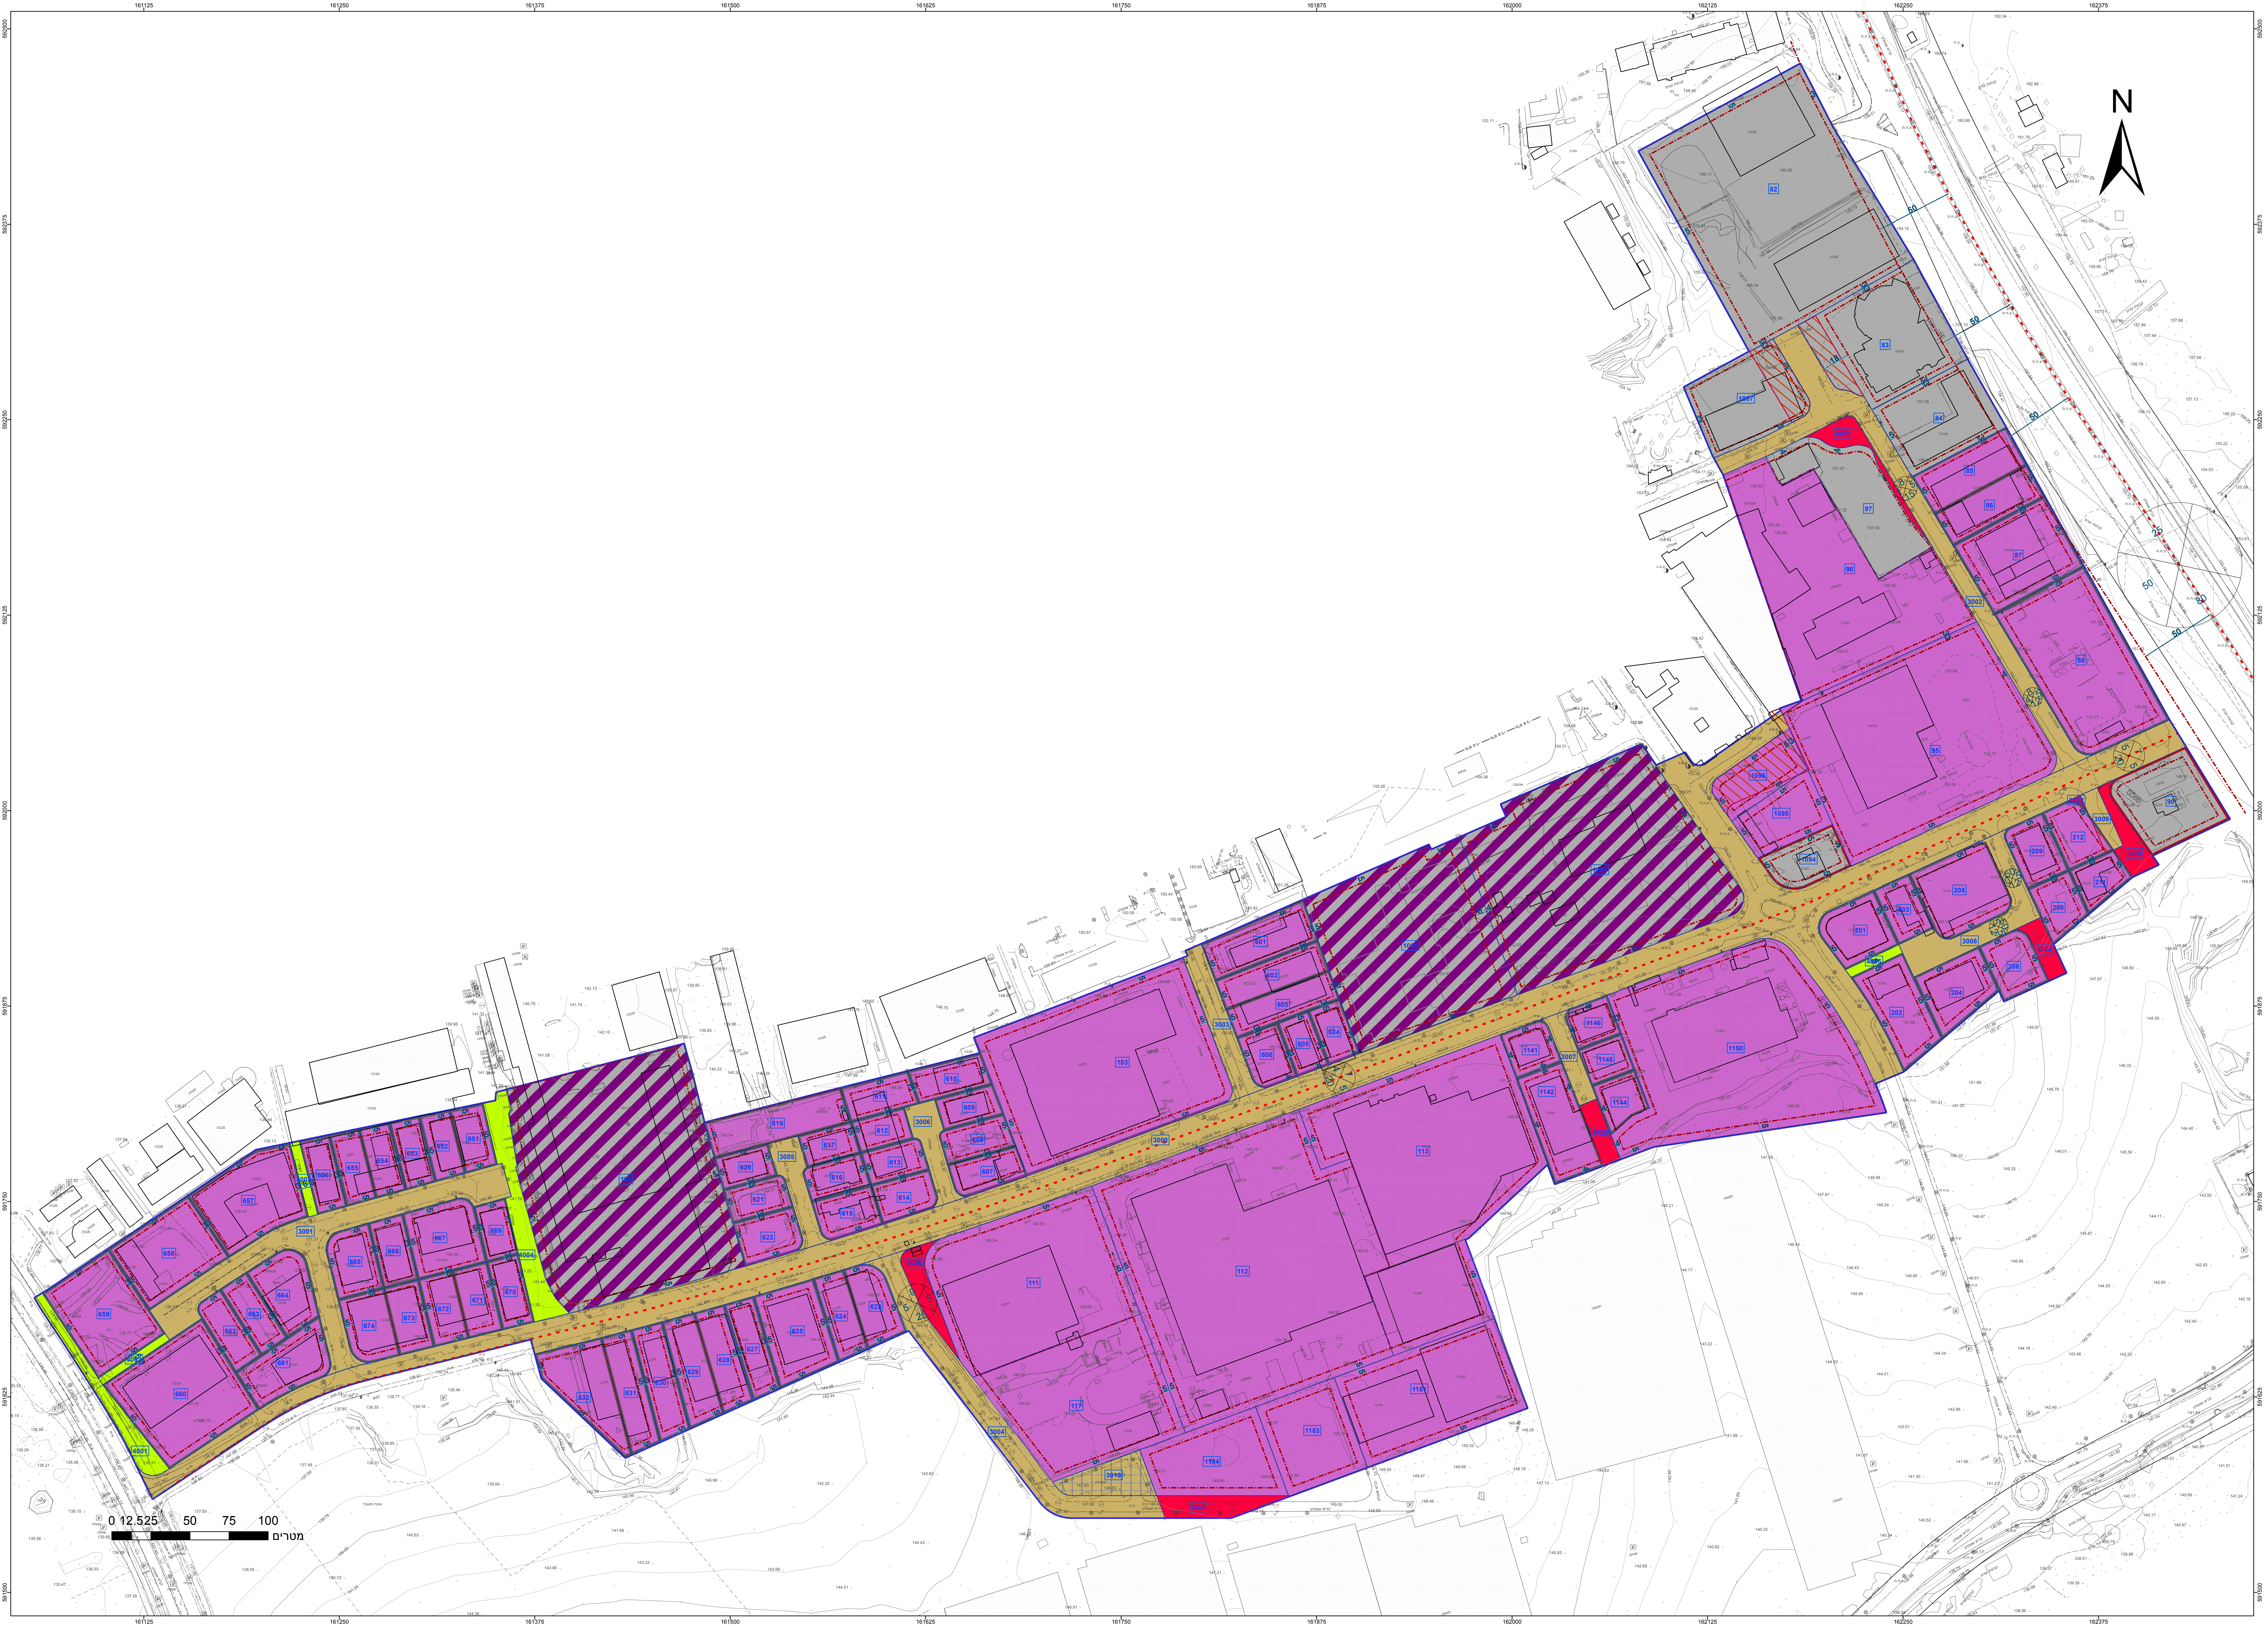
N
0 12.525 50 75 100 מטרים
161125
161250
161375
161500
161625
161750
161875
162000
162125
162250
162375
592500
592375
592250
592125
592000
591875
591750
591625
591500

תרשים התמצאות - קנ"מ 1:36000

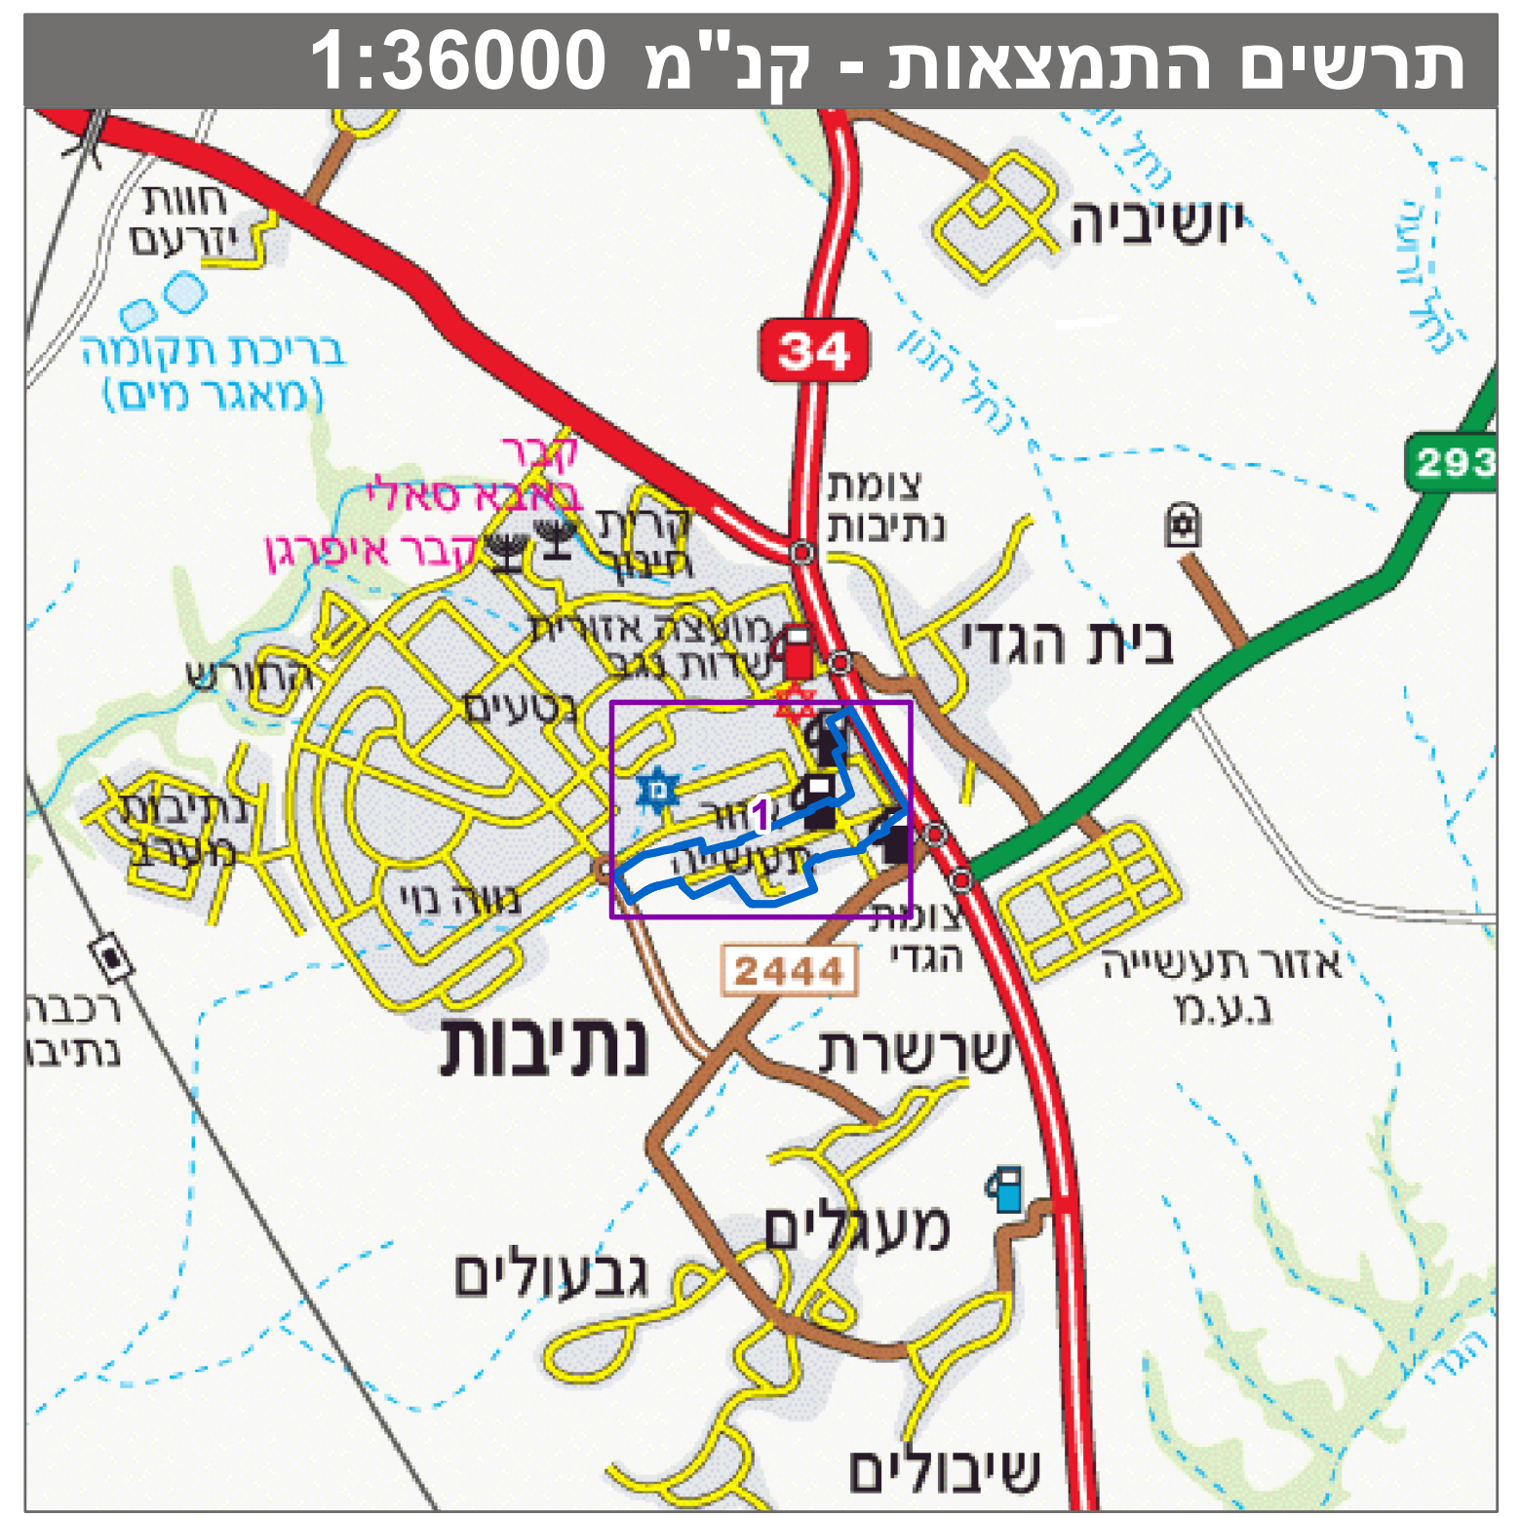
יושיביה
חוות יזרעם
בריכת תקומה (מאגר מים)
34
293
קבר באבא סאלי
קבר איפרגן
קרית חינוך
צומת נתיבות
בית הגדי
מועצה אזורית שדות נגב
החורש
נטעים
נתיבות מערב
אזור תעשיה
נווה נוי
1
2444
צומת הגדי
אזור תעשייה ג.ע.מ
רכבת נתיבות
נתיבות
שרשרת
מעגלים
גבעולים
שיבולים

שנת צילום אויר: 2015

תרשים סביבה - קנ"מ 1:9000